


# L'Arca di Noè: pianta luci Teatro

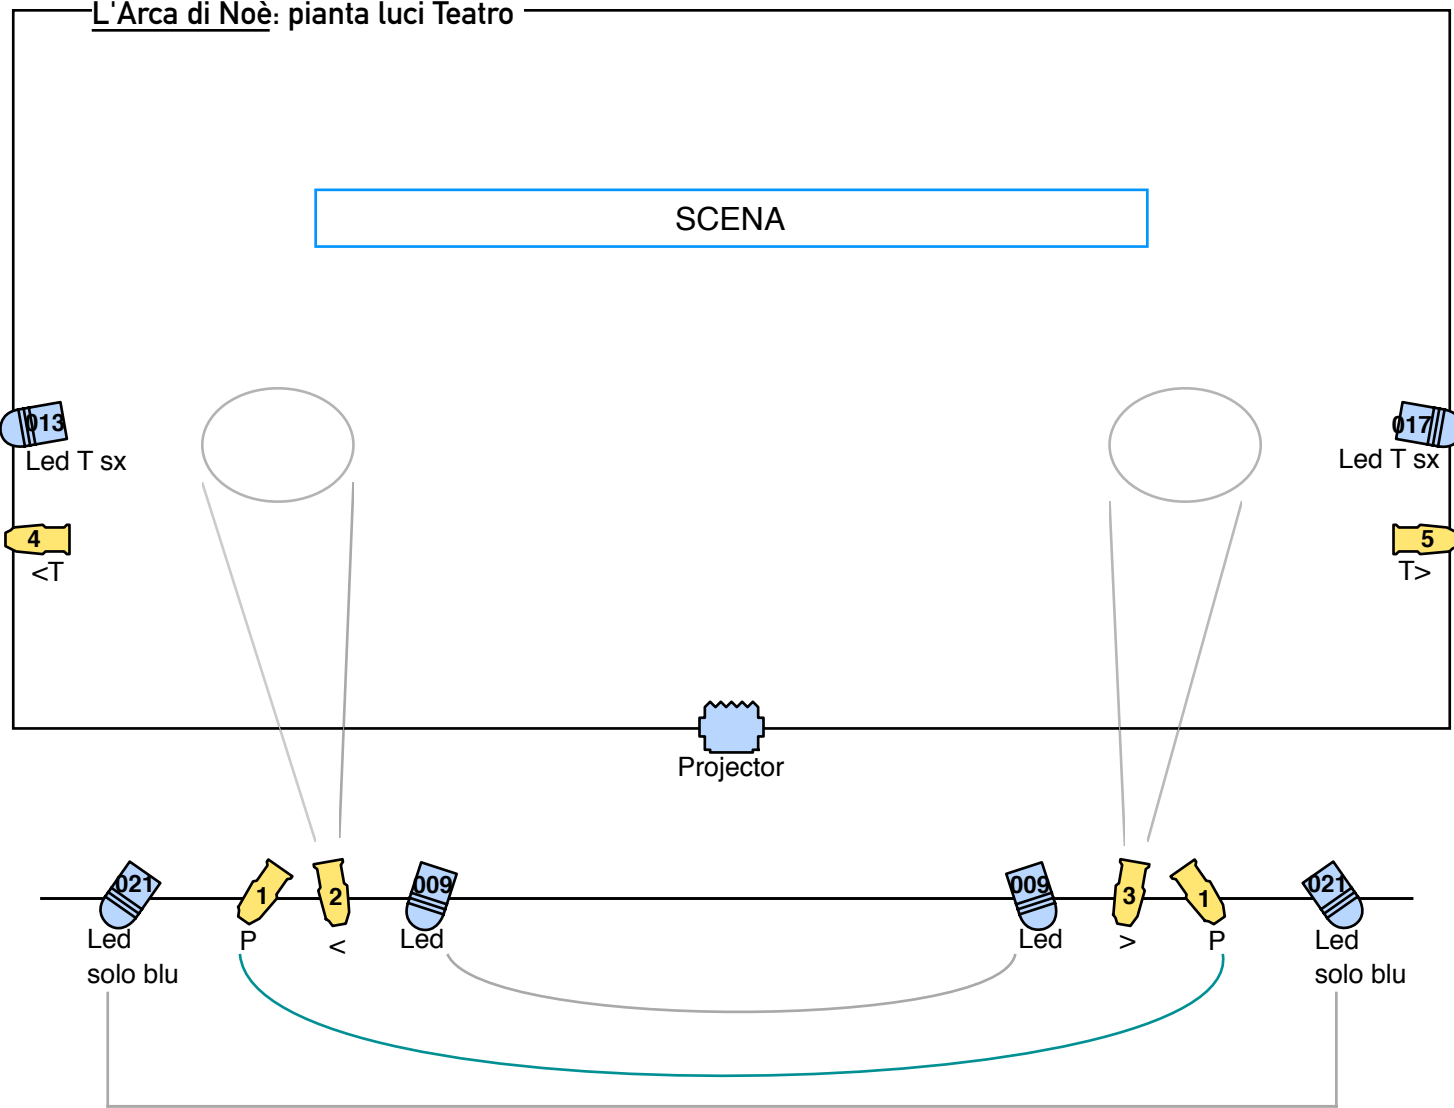

**canali dmx**

1	2	3	4	5	6	7	8	9 10 11 12					
P	<	>	<T	T>	(eventuali)			R	G	B	W	Led Piazzato dmx 009	
13 14 15 16				17 18 19 20				21 22 23 24					
R	G	B	W	R	G	B	W	R	G	B	W	Led Taglio sx dmx 013	
Led Taglio sx dmx 013				Led Taglio dx dmx 017				Led Blue dmx 021					

- Luci:**
- dimmer luci da 6 o 12 canali
  - n. 5, max 9 proiettori PC da 1000w
  - n. 6 par led RGBW (settiati a 4 canali)
- Audio:**
- mixer (con input Xlr e stereo di linea)
  - mic radio lavalier
  - impianto di amplificazione con casse
- Video:**
- proiettore video 4000 lumen